



FÖRKLARINGAR:

MATT ANGES I MILLIMETER
HÖJDMATT ANGES I METER

BENFINTLIG MARKNIVA ÄNDRAS
GENERELLT FÖR ATT KLARA
SÄKERHETSHÖJD 2.2 M.Ö.H.

BRANDCELL E160

MATERIALÖVERSIKT:

- GRUNDLÄGGNING MED
- PLATTA PÅ MARKEN
- FASADER:
- PUTS
- TAK:
- FÄLSD PLÅT

FÖRKORTNINGAR:

- TM TVÄTTMASKIN
- TT TORKTUMMLARE
- G GARDEROB
- L LINNESKÅP
- ST STÄDSKÅP
- KPH KAPPHYLLA
- H HÖGSKÅP
- K KYL
- F FRYS
- K/F KYLL/FRYS
- Dm DISKMASKIN

2018 02 26

BET ANR ANSVARIG SON DATUM
PRELIMINÄRHANDLING

Bygga bostäder AB
Box 3413
103 68 Stockholm

KV MALET 2
Nyköpings kommun

Berlin Arkitekter
Trievaldsgränd 1
111 29 Stockholm
Telef +46 8 442 05 10
anders@berlinarkitekter.se

UPPGÅNG NR RITAD/KONSTR. AV HANDELSGÄRE

DATUM ANSVARIG

2017 ANDERS BERLIN
HUS A, HUS B
ENTREPLAN, PLAN 1

HESKALA HÅLVSÅLKNUMMER
1:100 A-40.1-211 BET



FÖRKLARINGAR:

MATT ANGES I MILLIMETER
HÖJDMATT ANGES I METER

BEFINTLIG MARKNIVA ÄNDRAS
GENERELLT FÖR ATT KLARA
SÄKERHETSHÖJD 2.2 M.Ö.H.

BRANDCELL EI60

MATERIALÖVERSIKT:

GRUNDLÄGGNING MED
PLATTA PÅ MARKEN
FASADER:
PUTS
TAK:
FALSAD PLÅT

FÖRKORTNINGAR:

TM TVÄTTMASKIN
TT TORKTUMMLARE
G GARDEROB
L LINNESKÅP
ST STÄDSKÅP
KPH KAPPHYLLA
H HÖGSKÅP
K KYL
F FRYS
K/F KYL/FRYS
Dm DISKMASKIN

2018 02 26

PRELIMINÄRHANDLING

Bygga bostäder AB
Box 3413
103 68 Stockholm

Kv MALET 2
Nyköpings kommun

Berlin Arkitekter
Trevädersstrand 1
111 23 Stockholm
Teleb +46 8 442 05 10
anders@berlinarkitekter.se

UPPRISNING NR RITAD/KONSTR. AV HANDELSGÄRE

DATUM 2017 ANSVARIG

HUS A
PLAN 2

HELSKALA HÄLSKALANUMMER 1:100 A-40.1-212 BET

FÖRKLARINGAR:

MATT ANGES I MILLIMETER
HÖJDMATT ANGES I METER

BEFINTLIG MARKNIVA ÄNDRAS
GENERELLT FÖR ATT KLARA
SÄKERHETSHÖJD 2.2 M.Ö.H.

BRANDCELL EI60

MATERIALÖVERSIKT:

GRUNDLÄGGNING MED
PLATTA PÅ MARKEN
FASADER:
PUTS
TAK:
FALSAD PLÅT

FÖRKORTNINGAR:

TM TVÄTTMASKIN
TT TORKTUMMLARE
G GARDEROB
L LINNESKÅP
ST STÄDSKÅP
KPH KAPPHYLLA
H HÖGSKÅP
K KYL
F FRYS
K/F KYL/FRYS
Dm DISKMASKIN

2018 02 26

PRELIMINÄRHANDLING

Bygga bostäder AB
Box 3413
103 68 Stockholm


KV MALET 2 Nyköpings kommun



Berlin Arkitekter
Trevadstränd 1
111 29 Stockholm
Telef +46 8 442 05 10
anders@berlinarkitekter.se

UPPRISNING NR RITAD/KONSTR. AV HANDELSGÄRE
DATUM ANSVARIG
2017

HUS A
PLAN 3

HESKALA HÅLVSÅLKNUMMER
1:100 A-40.1-213

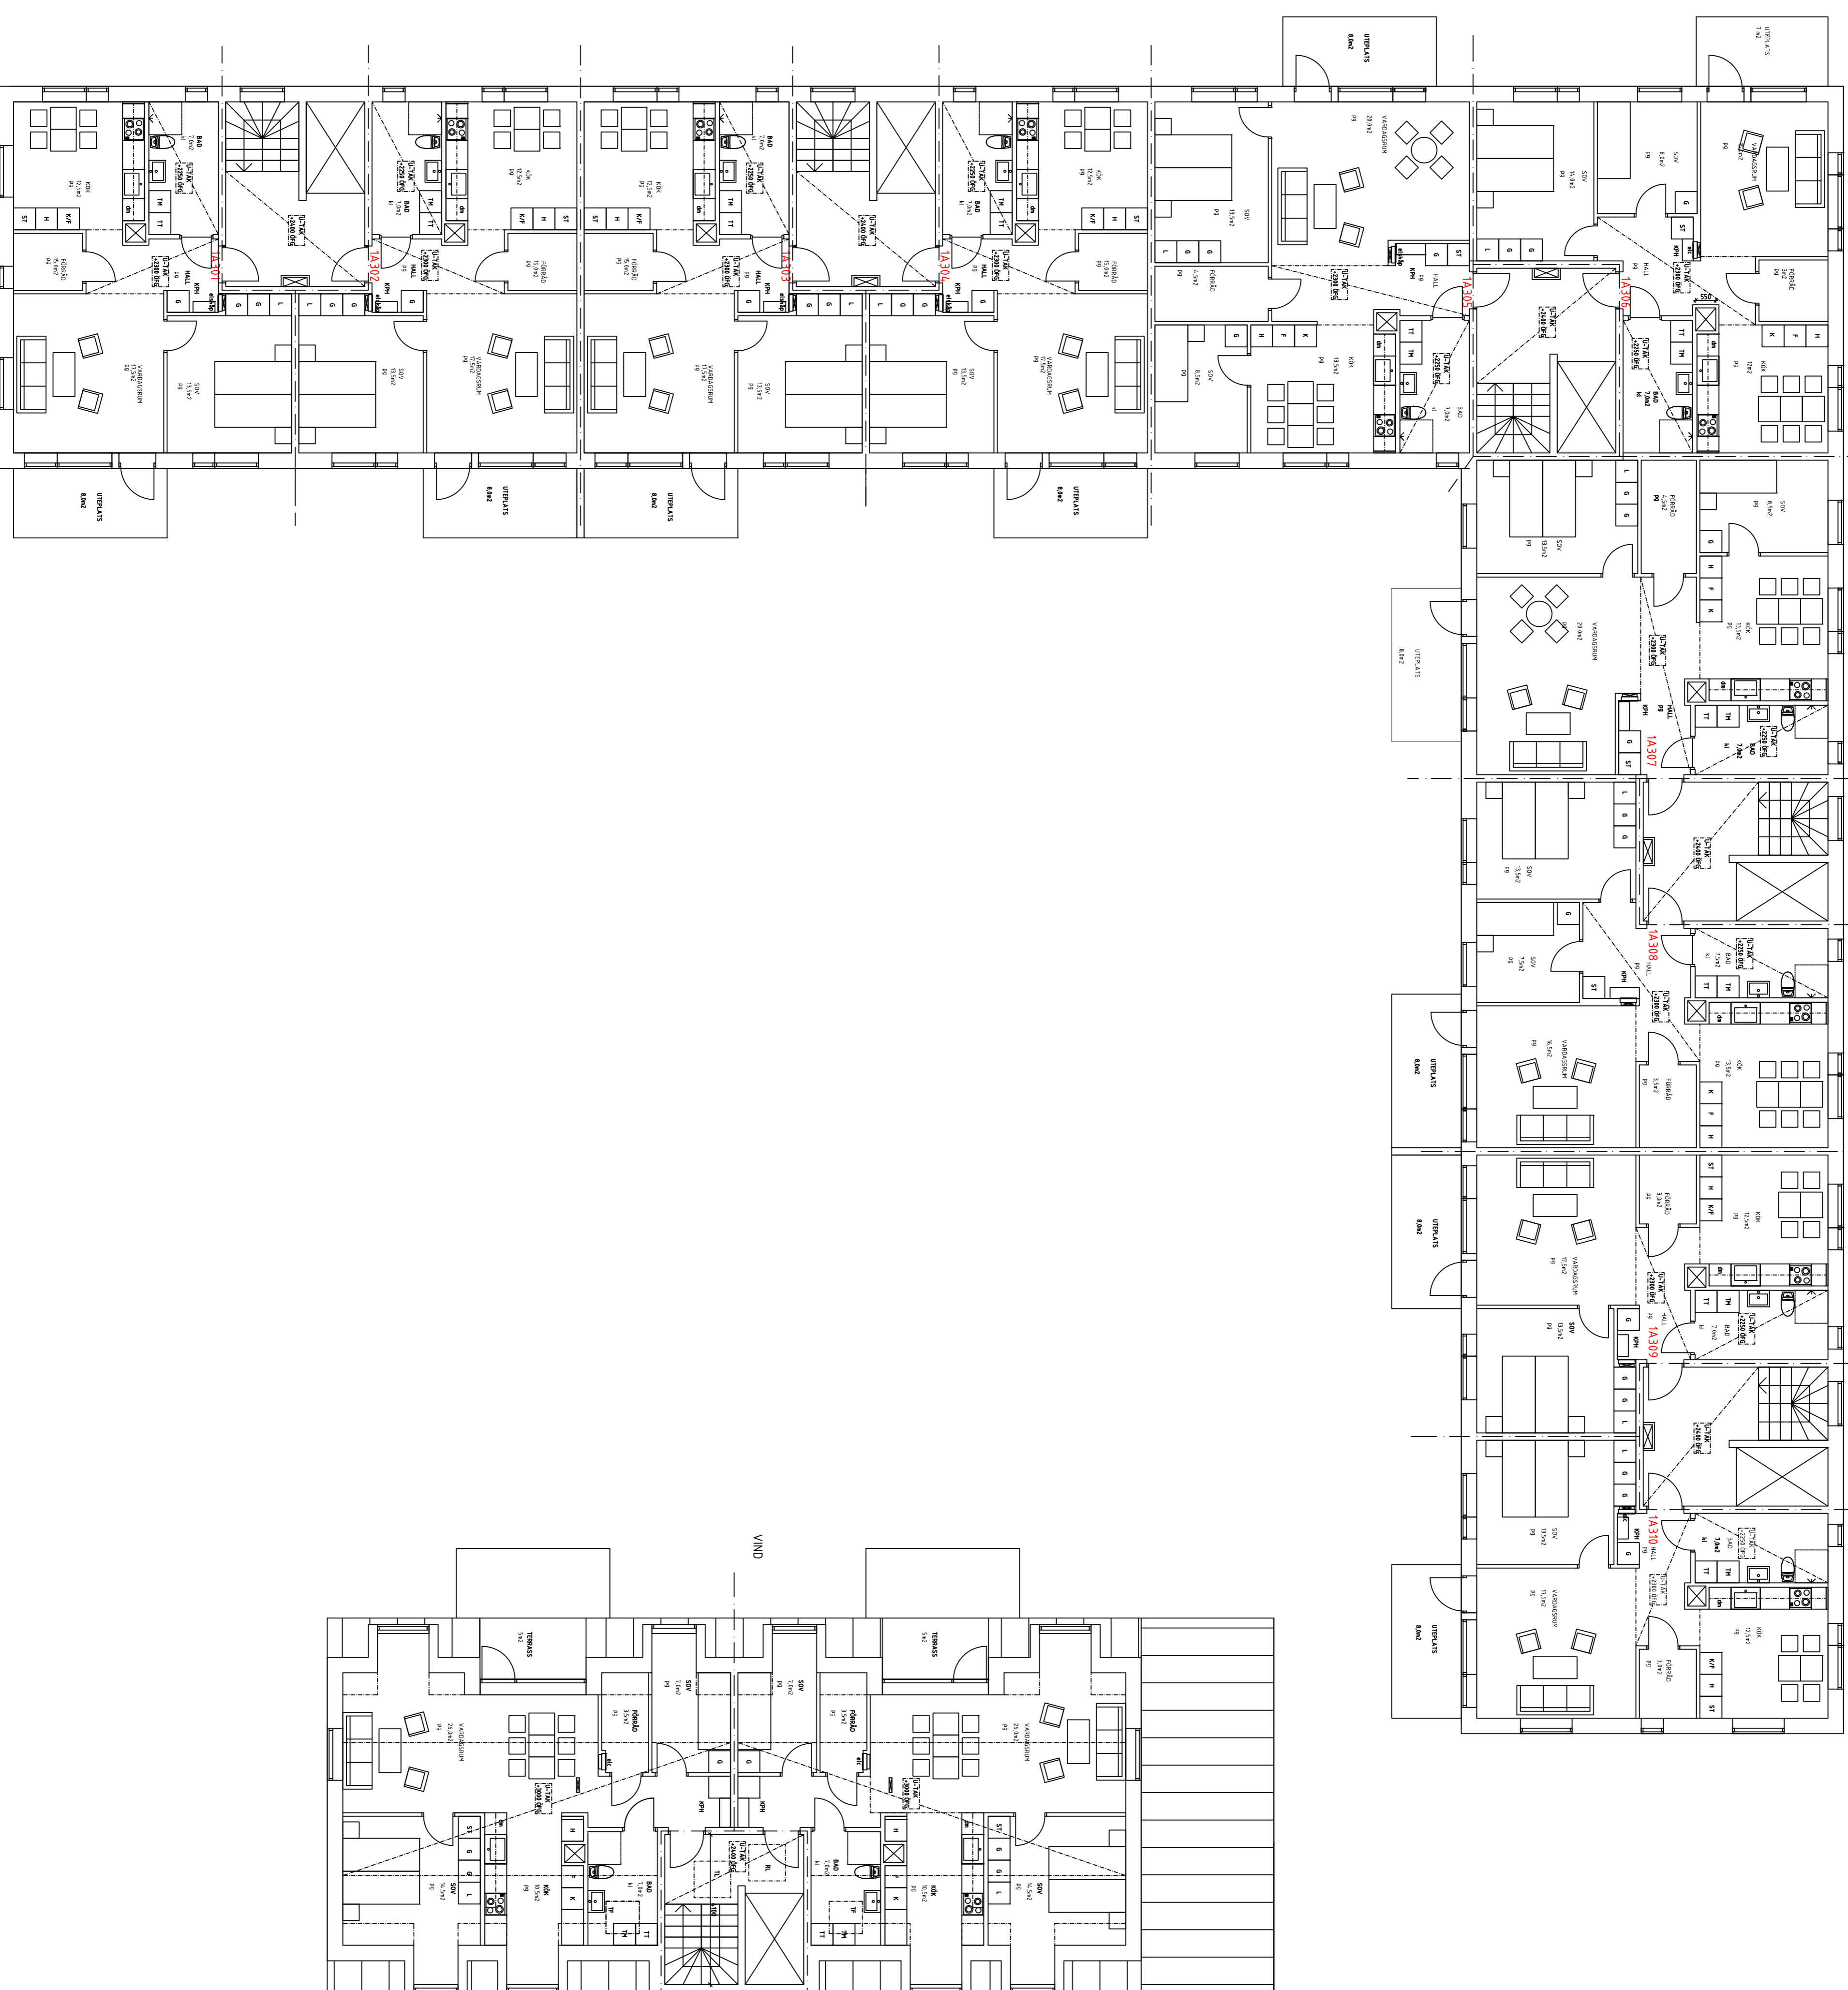

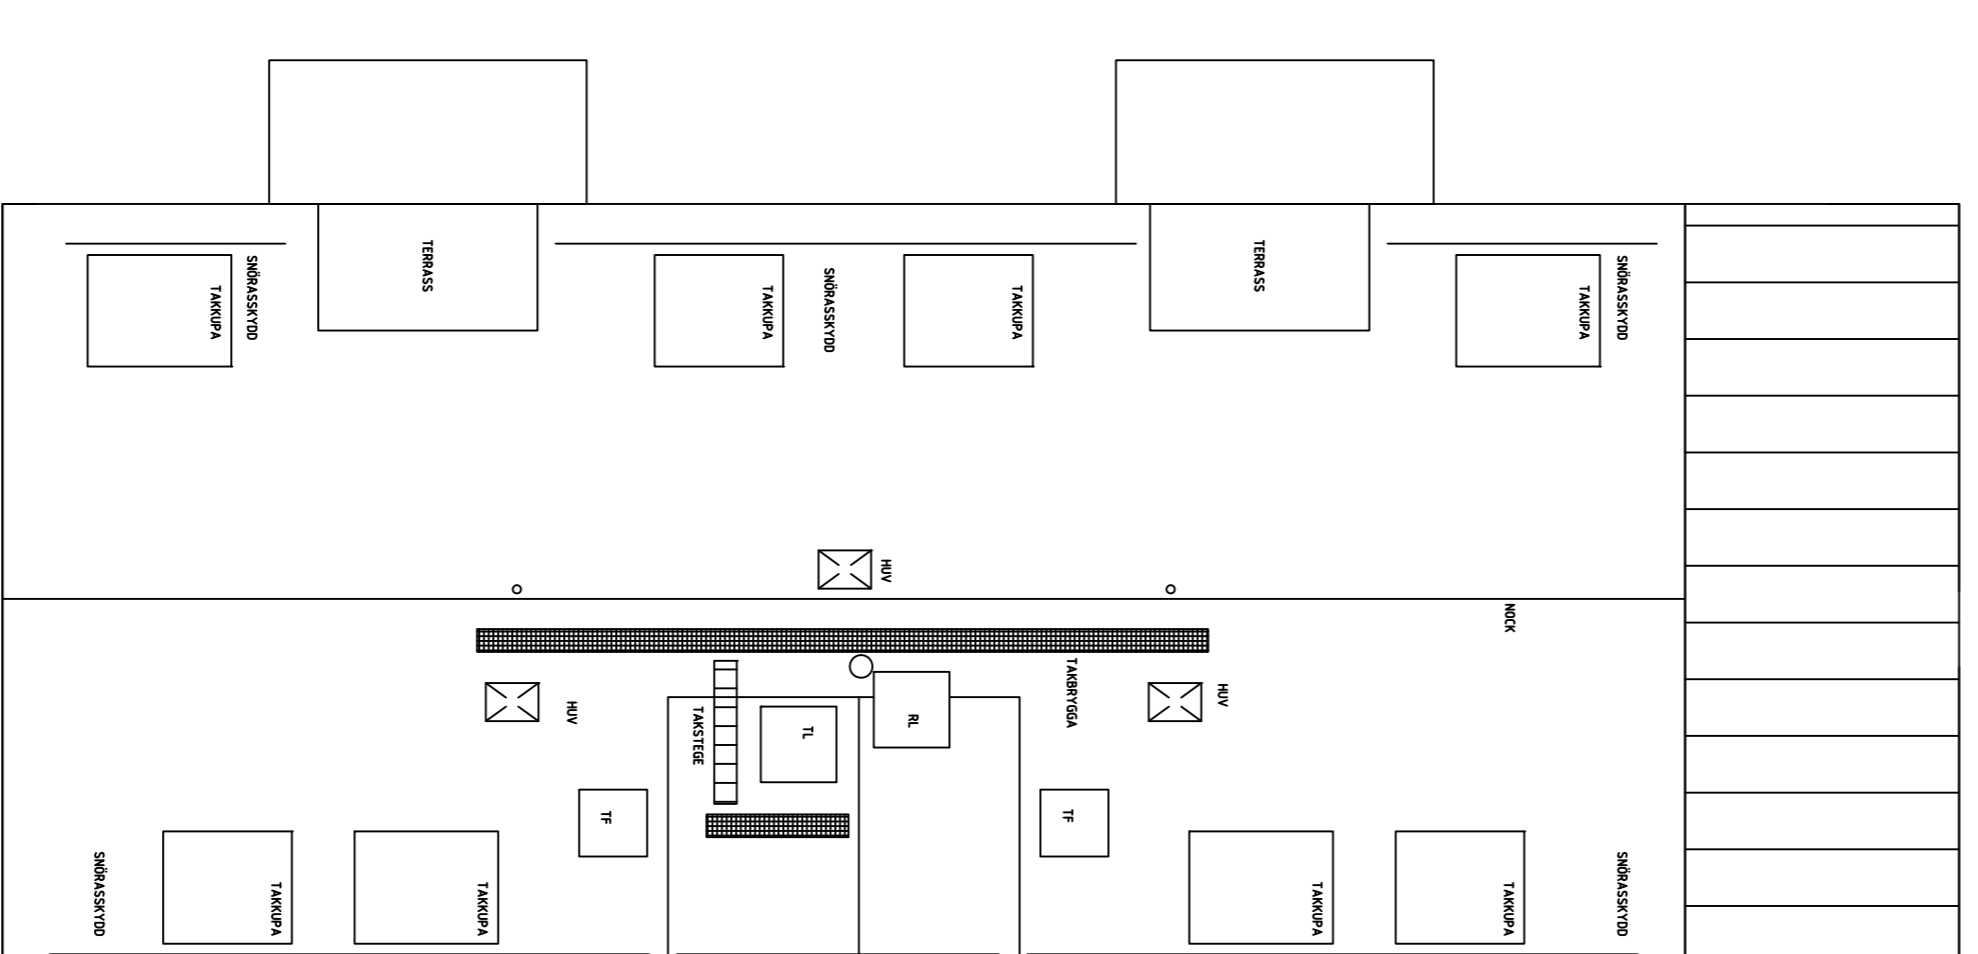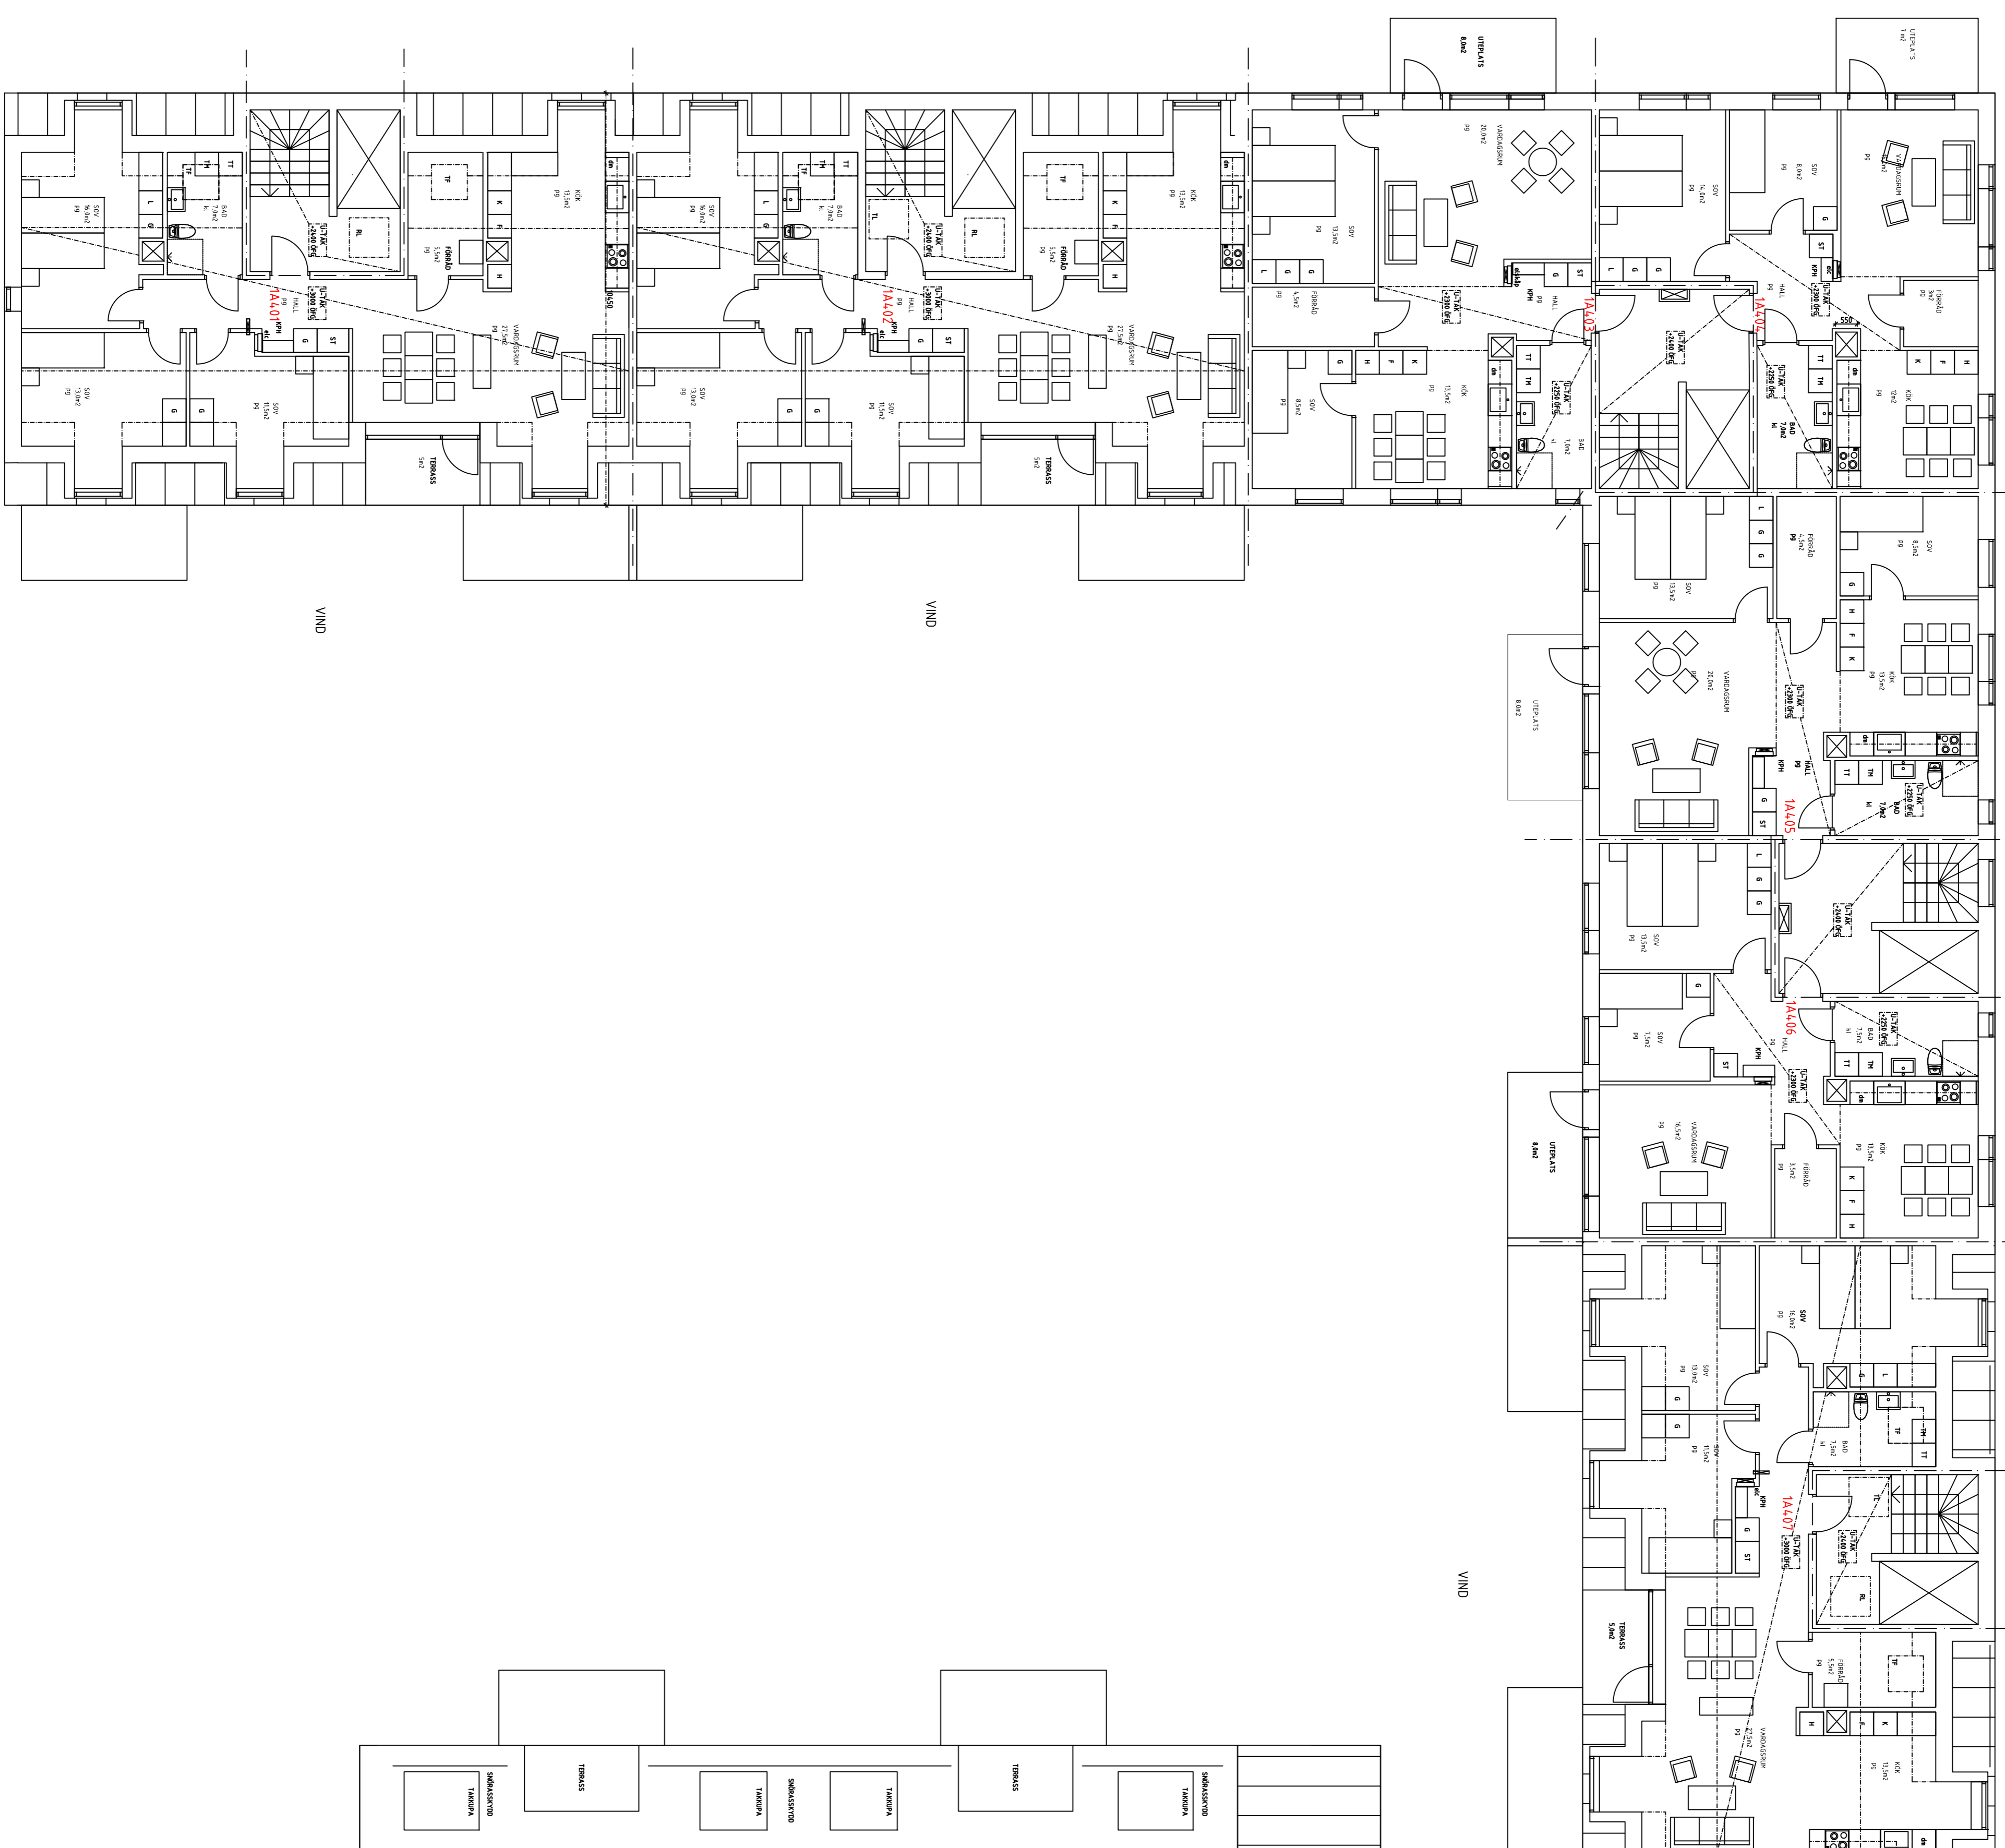

FÖRKLARINGAR:

MATT ANGES I MILLIMETER
HÖJDMATT ANGES I METER

BEFINTLIG MARKNIVA ÄNDRAS
GENERELLT FÖR ATT KLARA
SÄKERHETSHÖJD 2.2 M.Ö.H.

BRANDCELL EI60

MATERIALÖVERSIKT:

GRUNDLÄGGNING MED
PLATTA PÅ MARKEN
FASADER:
PUTS
TAK:
FALSAD PLÅT

FÖRKORTNINGAR:

- TM TVÄTTMASKIN
- TT TORKTUMMLARE
- G GARDEROB
- L LINNESKÅP
- ST STÄDSKÅP
- KPH KAPPHYLLA
- H HÖGSKÅP
- K KYL
- F FRYS
- K/F KYL/FRYS
- Dm DISKMASKIN

2018 02 26

PRELIMINÄRHANDLING

Bygga bostäder AB
Box 3413
103 68 Stockholm

Kv MALET 2
Nyköpings kommun

Berlin Arkitekter
Trevadstränd 1
111 29 Stockholm
tele +46 8 442 05 10
anders@berlinarkitekter.se

UPPRAG NR	RITAD/KONSTR	ANVÄNDARE
2017	ANSVÄRIG	

HUS A
PLAN 4

HEJSKÅLA HALVSKALKULUMMER
1:100 A-40.1-214

FÖRKLARINGAR:

MAÅT ANGES I MILLIMETER
HÖJDMAÅT ANGES I METER

BEFINTLIG MARKNIVA ÄNDRAS
GENERELLT FÖR ATT KLARA
SÄKERHETSHÖJD 2.2 M.Ö.H.

BRANDCELL EI60

MATERIALÖVERSIKT:

GRUNDLÄGGNING MED
PLATTA PÅ MARKEN
FASADER:
PUTS
TAK:
FÄLSAD PLÅT

FÖRKORTNINGAR:

TM TVÄTTMASKIN
TT TORKTUMMLARE
G GARDEROB
L LINNESKÅP
ST STÄDSKÅP
KPH KAPPHYLLA
K KYL
F FRYS
K/F KYL/FRYS
Dm DISKMASKIN

2018 02 26

PRELIMINÄRHANDLING

Bygga bostäder AB
Box 3413
103 68 Stockholm

Kv MALET 2
Nyköpings kommun

Berlin Arkitekter
Trievägsstrand 1
111 29 Stockholm
tele +46 8 442 05 10
anders@berlinarkitekter.se

UPPRÅG NR RITAD/KONSTR. AV HANDELSGÄRE
DATUM ANSVARIG
2017

HUS A OCH B
PLAN 5

HESKÅLA HALVSKALKNUMMER
1:100 A-40.1-215



FÖRKLARINGAR:

MÄTT ANGES I MILLIMETER
HÖJDMÄTT ANGES I METER

BEFINTLIG MARKNIVÅ ÄNDRAS
GENERELLT FÖR ATT KLARA
SÄKERHETSHÖJD 2.2 M.Ö.H.

MATERIALÖVERSIKT:

GRUNDLÄGGNING MED
PLÅTTA PÅ MARKEN
FASADER:
PUTS
TAK:
FÄLSAD PLÅT

SEKTION MOT SYDVÄST, GÅRD, FOTBOLLSVÄGEN



FASAD MOT SYDVÄST, FOTBOLLSVÄGEN

2018 02 26

PRELIMINÄRHANDLING

Bygga bostäder AB
Box 3413
103 68 Stockholm

Kv MALET 2
Nyköpings kommun

Berlin Arkitekter

Trevälsstrand 1
111 29 Stockholm
Tele +46 8 442 05 10
anders@berlinarkitekter.se

UPPRISNING NR RITAD/KONSTR. AV HANDELSGÄRNE

DATA ANSVARS

HUS A, B
SEKTION GÅRD
FASAD

FÄLSKA HÄLSKA RÄNNVÄR
1:100 A-40.2-221

FÖRKLARINGAR:


MÄTT ANGES I MILLIMETER
HÖJDMÄTT ANGES I METER

BEFINTLIG MARKNIVÅ ÄNDRAS
GENERELLT FÖR ATT KLARA
SÄKERHETSHÖJD 2.2 M.Ö.H.


MATERIALÖVERSIKT:

GRUNDLÄGGNING MED
PLATTA PÅ MARKEN
FASADER:
PUTS
TAK:
SVART, FALSAD PLÅT, NCS S 9000-N

KULÖRER NSC:
S 0502-Y VIT
S 1502-Y LJUSGRÅ
S 3005-Y20R MELLANGRÅ
S 4502-Y GRÅ

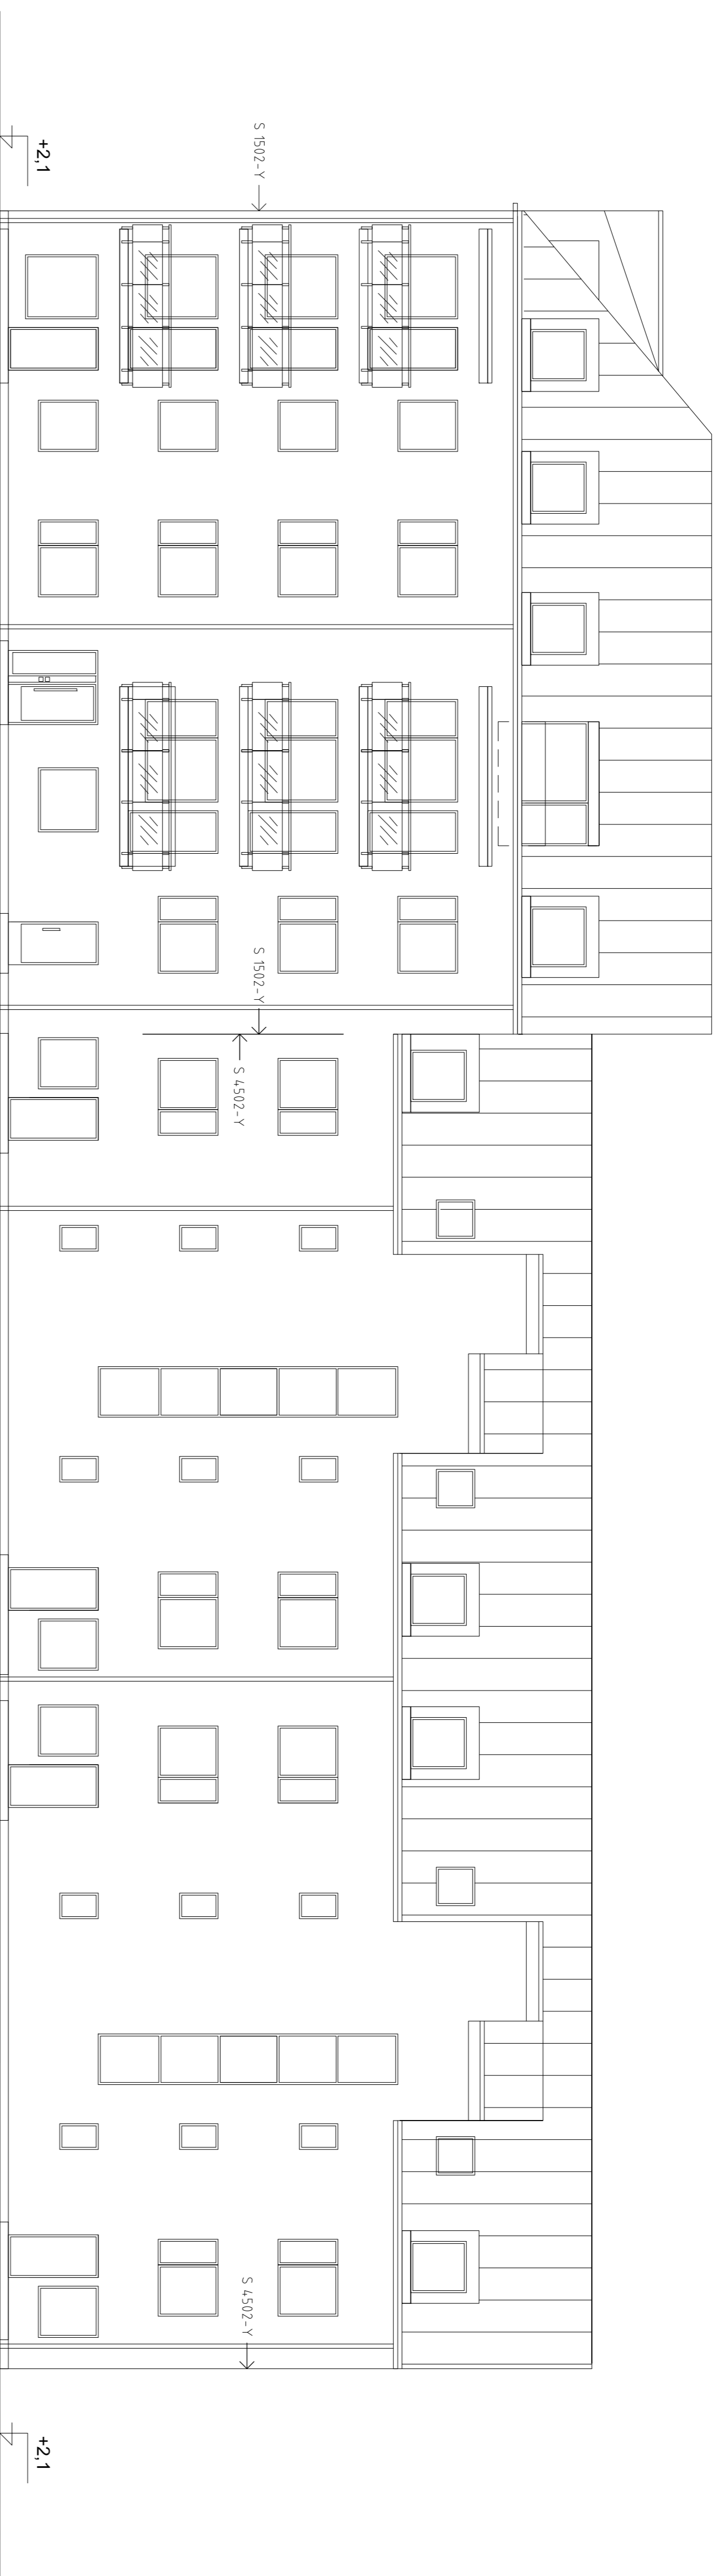

FASAD MOT NORDVÄST, PARKERINGEN

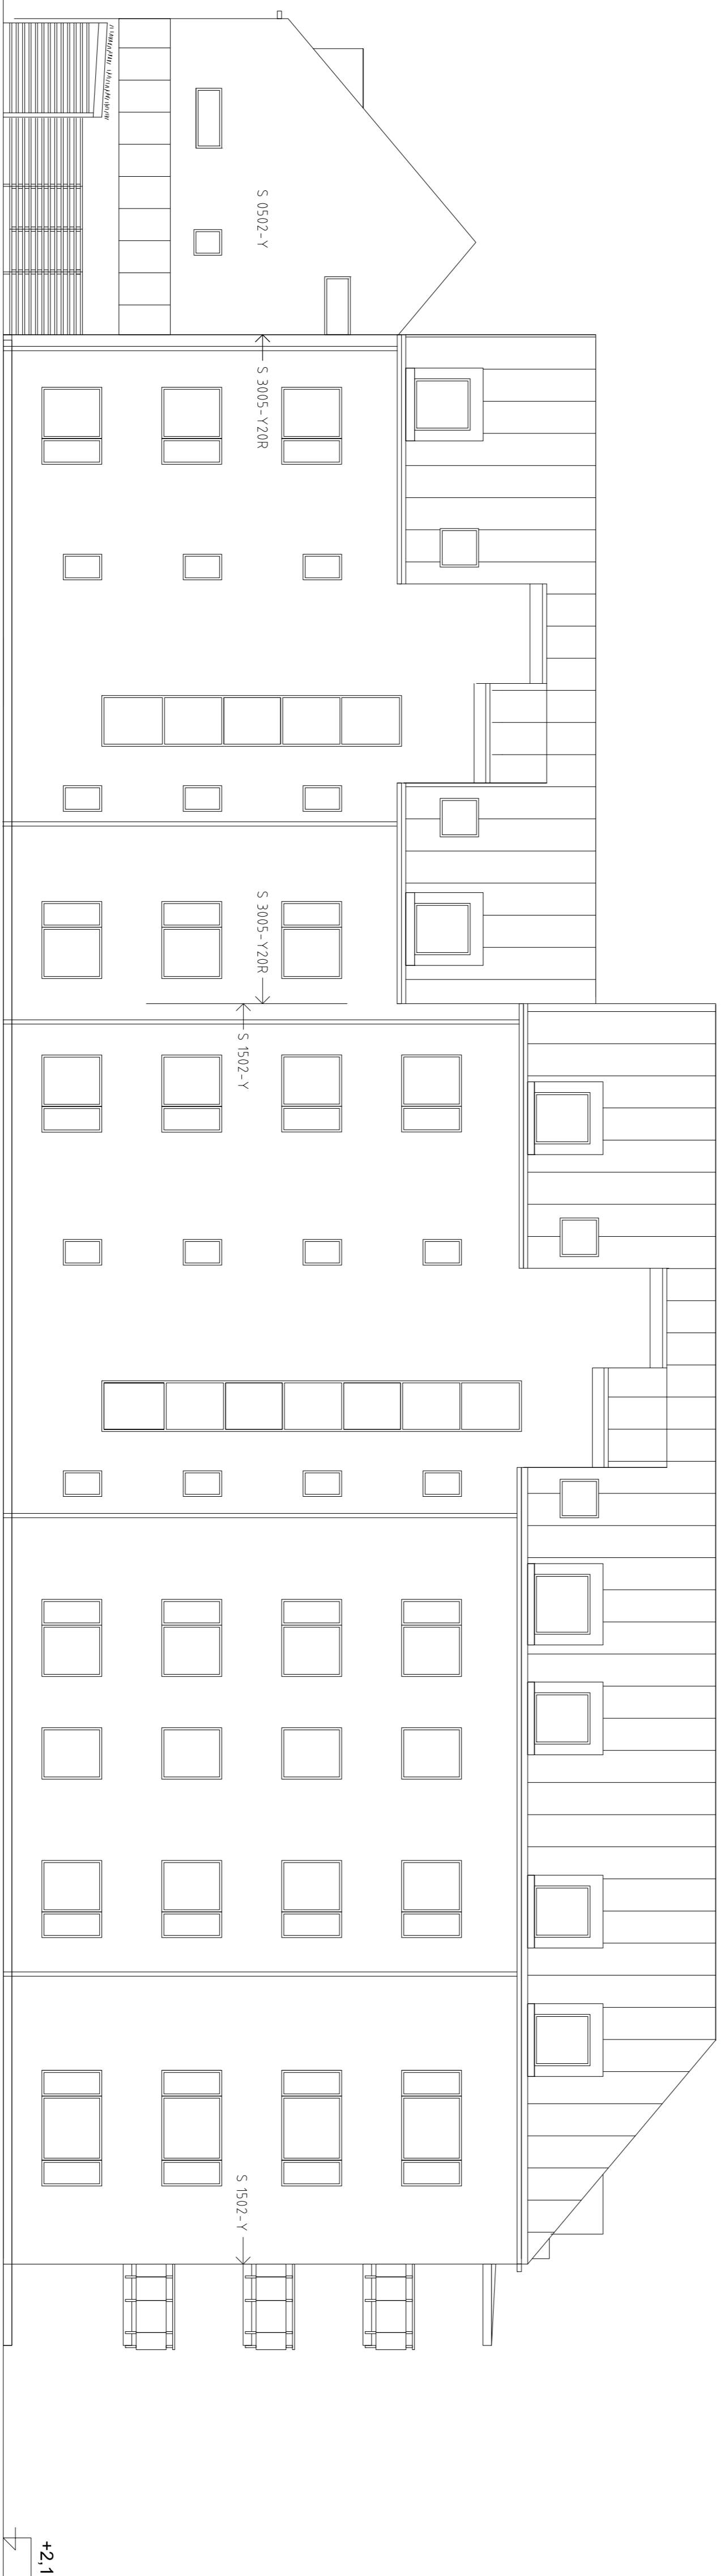

IDROTTSVÄGEN

HUS B

FASAD MOT NORDÖST, BRANDHOLMSVÄGEN

2018 02 26

PRELIMINÄRHANDLING

Bygga bostäder AB
Box 3413
103 68 Stockholm

KV MALET 2
Nyköpings kommun

Berlin Arkitekter
Trievaldsstrand 1
111 29 Stockholm
Telef: +46 8 442 05 10
anders@berlinarkitekter.se

UPPRAG NR	RITAD/KONSTR. AV	HANDLAGGARE
2016_09_01	ANSVARG	

HUS A
FASADER MOT GATAN OCH
PARKERING

HESKALA HALVSKALENIVÅER
1:100 A-40.3-231

FÖRKLARINGAR:

MÄTT ANGES I MILLIMETER
HÖJDMÄTT ANGES I METER

BEFINTLIG MARKNIVÅ ÄNDRAS
GENERELLT FÖR ATT KLARA
SÄKERHETSHÖJD 2.2 M.Ö.H.

MATERIALÖVERSIKT:

GRUNDLÄGGNING MED
PLATTA PÅ MARKEN
FASADER:
PUTS
TAK:

SVART, FALSAD PLÅT, NCS S 9000-N

FASAD KULÖRER NCS:


S 0502-Y VIT

S 1502-Y LJUSGRÅ


S 3005-Y20R MELLANGRÅ

S 4502-Y GRÅ

FASAD MOT SYDOST, GÅRD

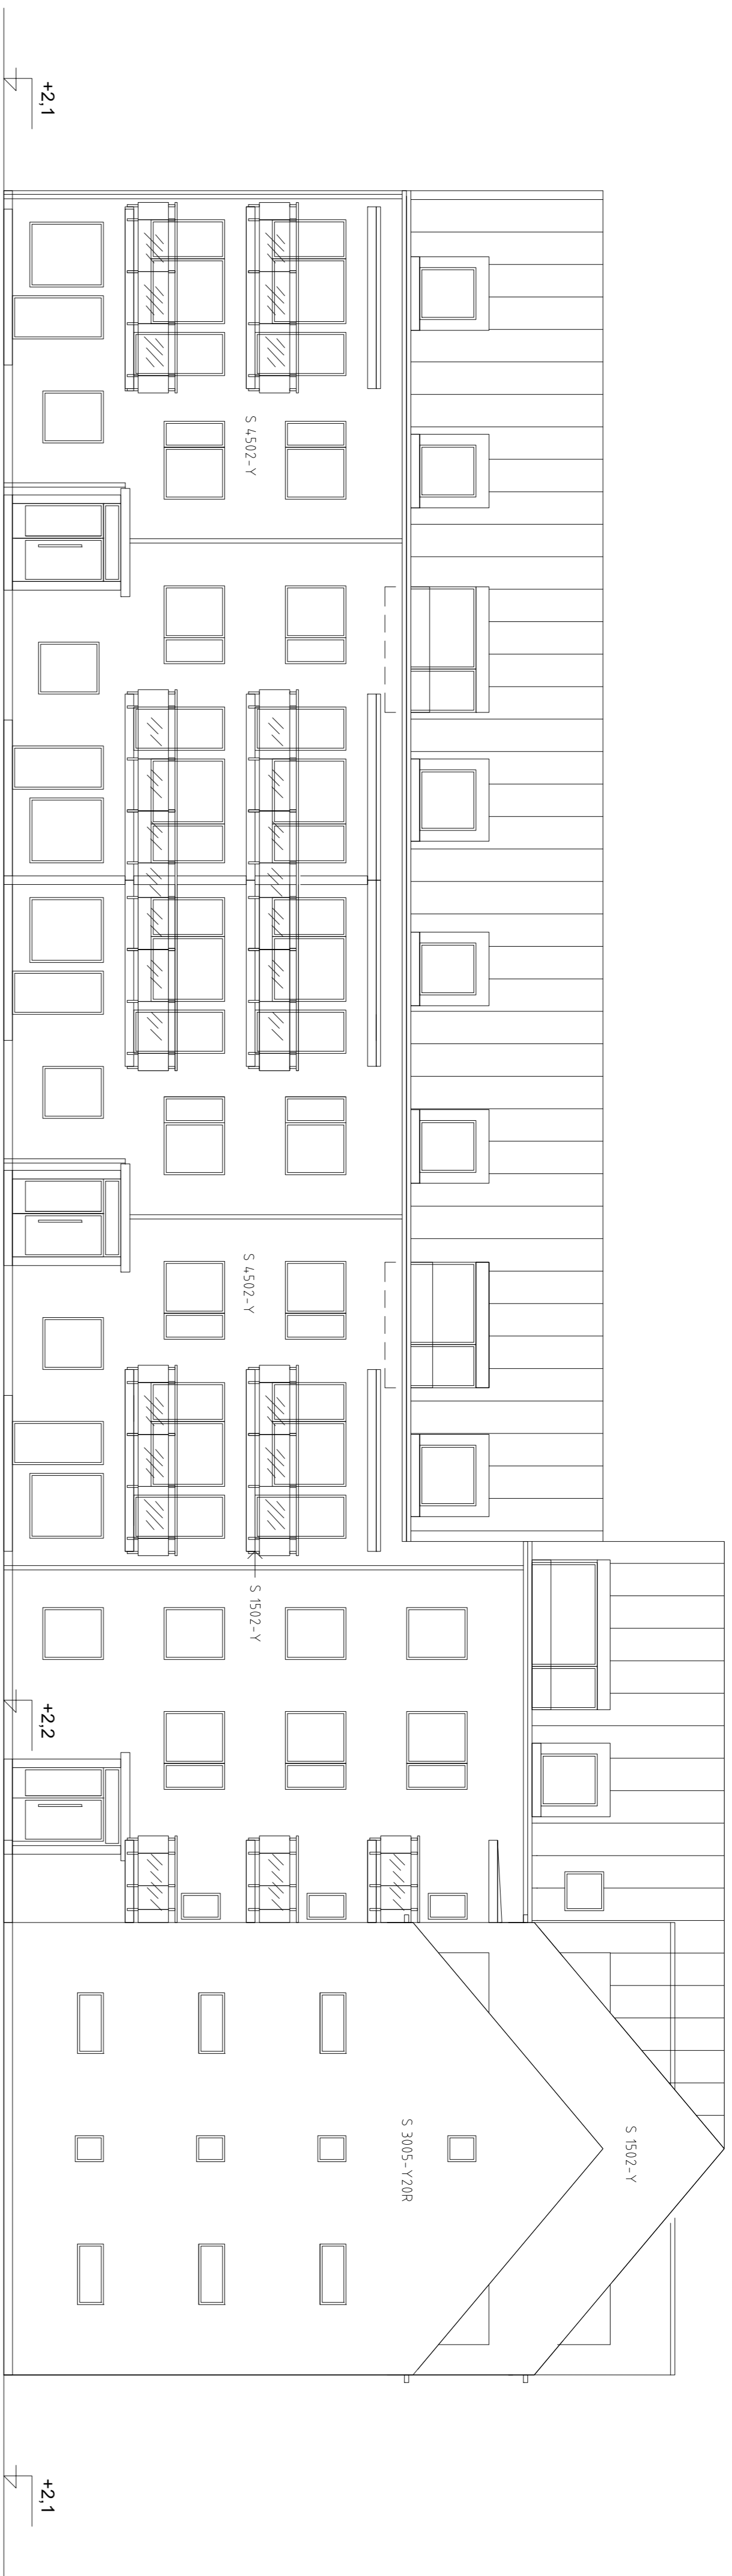

FASAD MOT SYDVÄST, GÅRD, FOTBOLLSVÄGEN

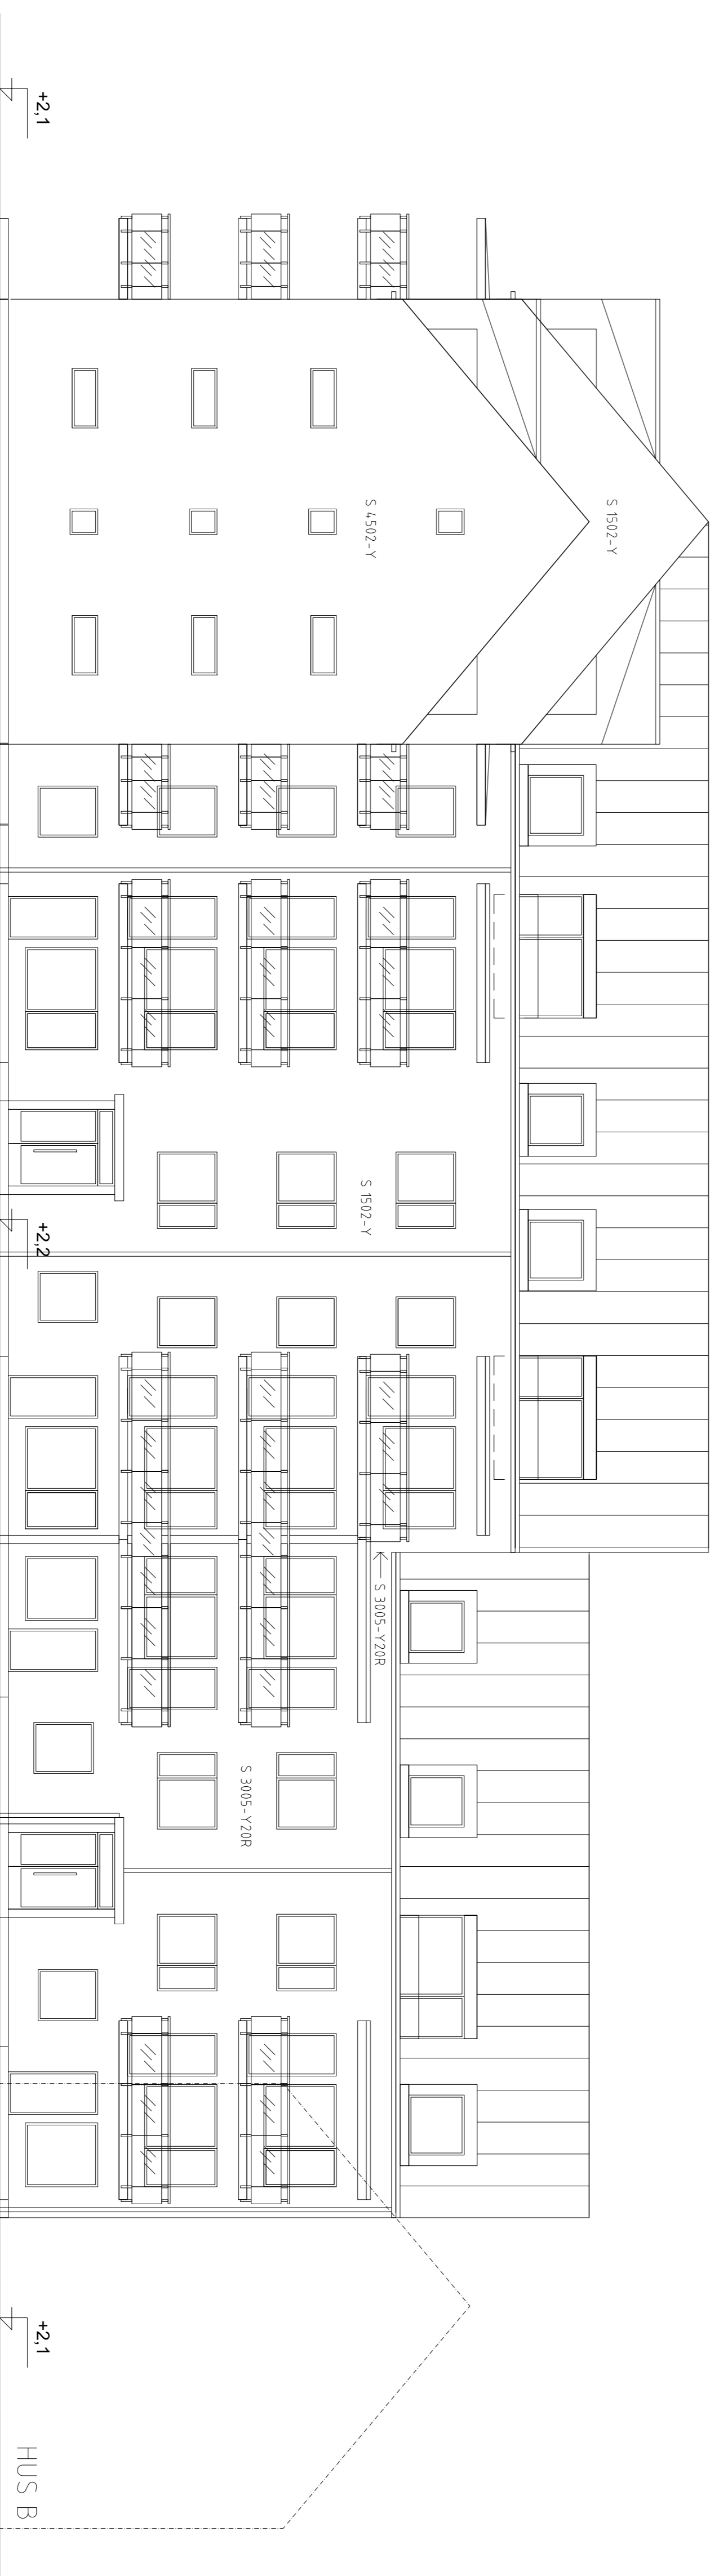

2018 02 26

PRELIMINÄRHANDLING

Bygga bostäder AB
Box 3413
103 68 Stockholm

Kv MALET 2
Nyköpings kommun

Berlin Arkitekter

Trevälsgränd 1
111 29 Stockholm
Tele +46 8 442 05 10
anders@berlinarkitekter.se

UPPSÄG NR RITAD/KONSTR. AV HANDELSGÄRNE

DATUM ANSVARIG
2017

HUS A
FASADER MOT GÅRDEN

HESKALA HALVSJÄLKNUMMER
1:100 A-40.3-232

FÖRKLARINGAR:

MÅTT ANGES I MILLIMETER
HÖJDMÅTT ANGES I METER

BEFINTLIG MARKNIVÅ ÄNDRAS
GENERELLT FÖR ATT KLARA
SÄKERHETSHÖJD 2.2 M.Ö.H.

BRANDCELL EI60

MATERIALÖVERSIKT:


GRUNDLÄGGNING MED
PLATTA PÅ MARKEN
FASADER:
PUTS

TAK:
SVART, FALSAD PLÅT, NCS S 9000-N


KULÖRER NCS:

S 0502-Y VIT
S 1502-Y LJUSGRÅ
S 3005-Y20R MELLANGRÅ
S 4502-Y GRÅ


FASAD MOT SYDOST, IDROTTSVÄGEN

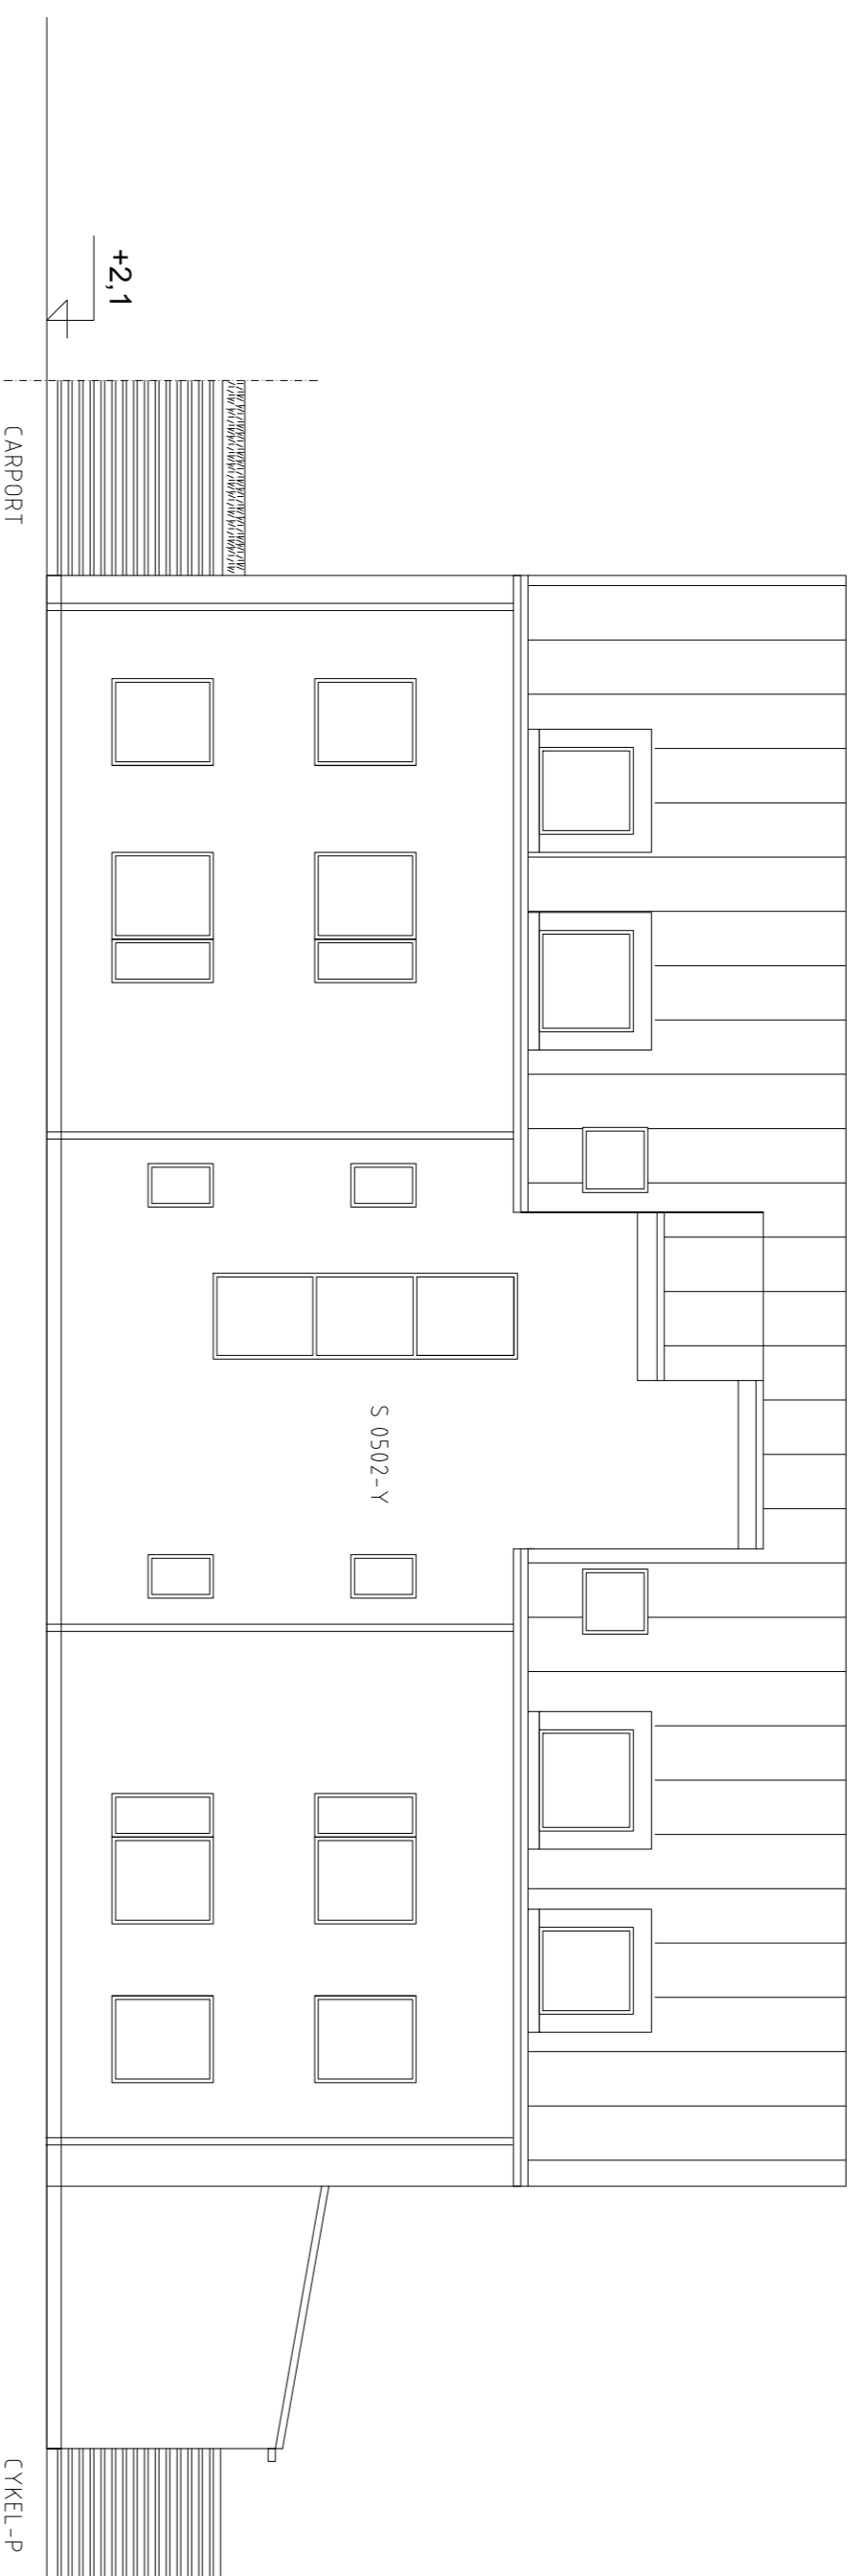


FASAD MOT SYDVÄST, FOTBOLLSVÄGEN

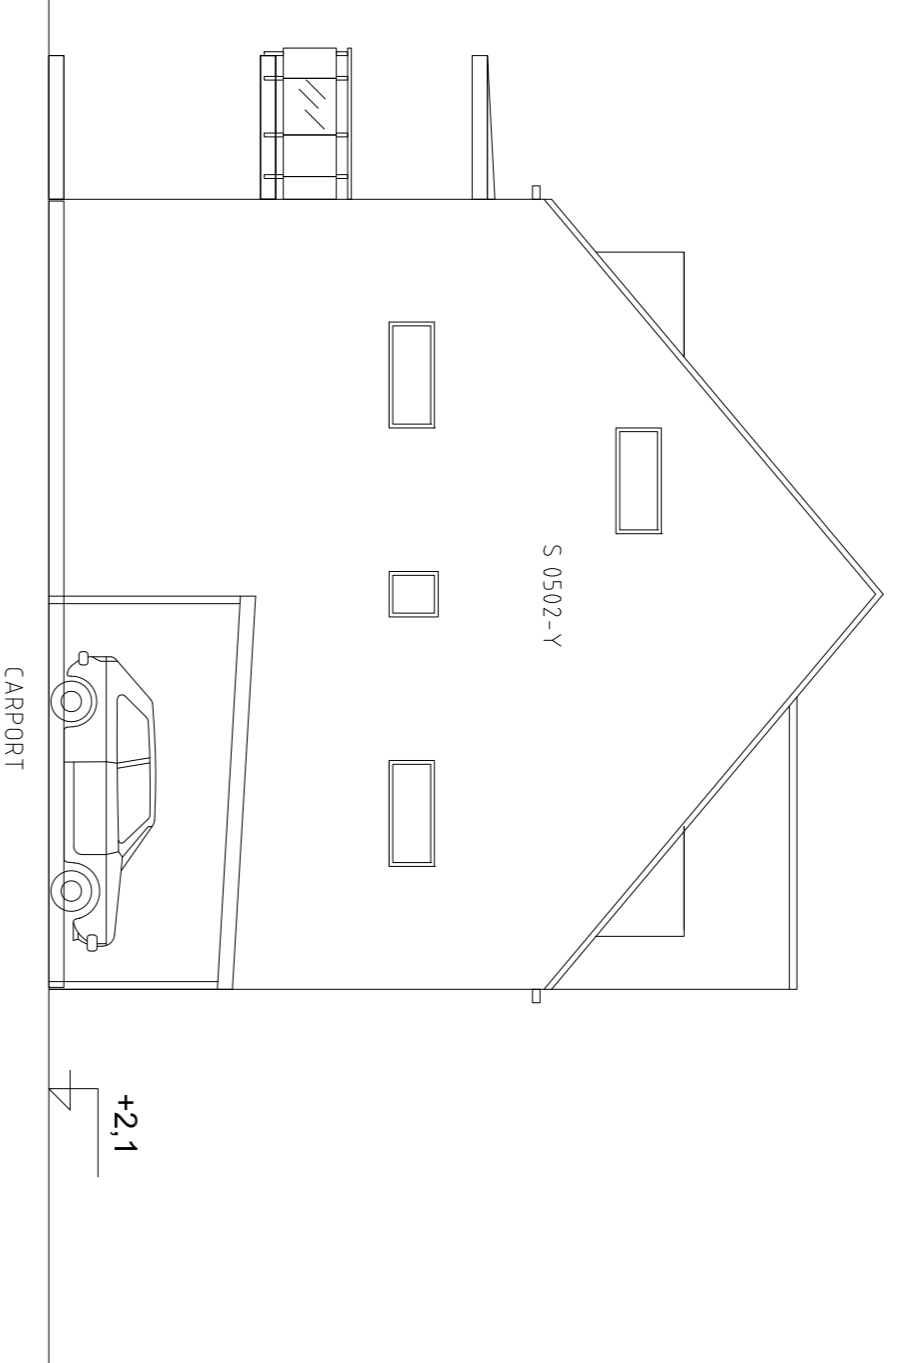

FASAD MOT NORDVÄST, GÅRD

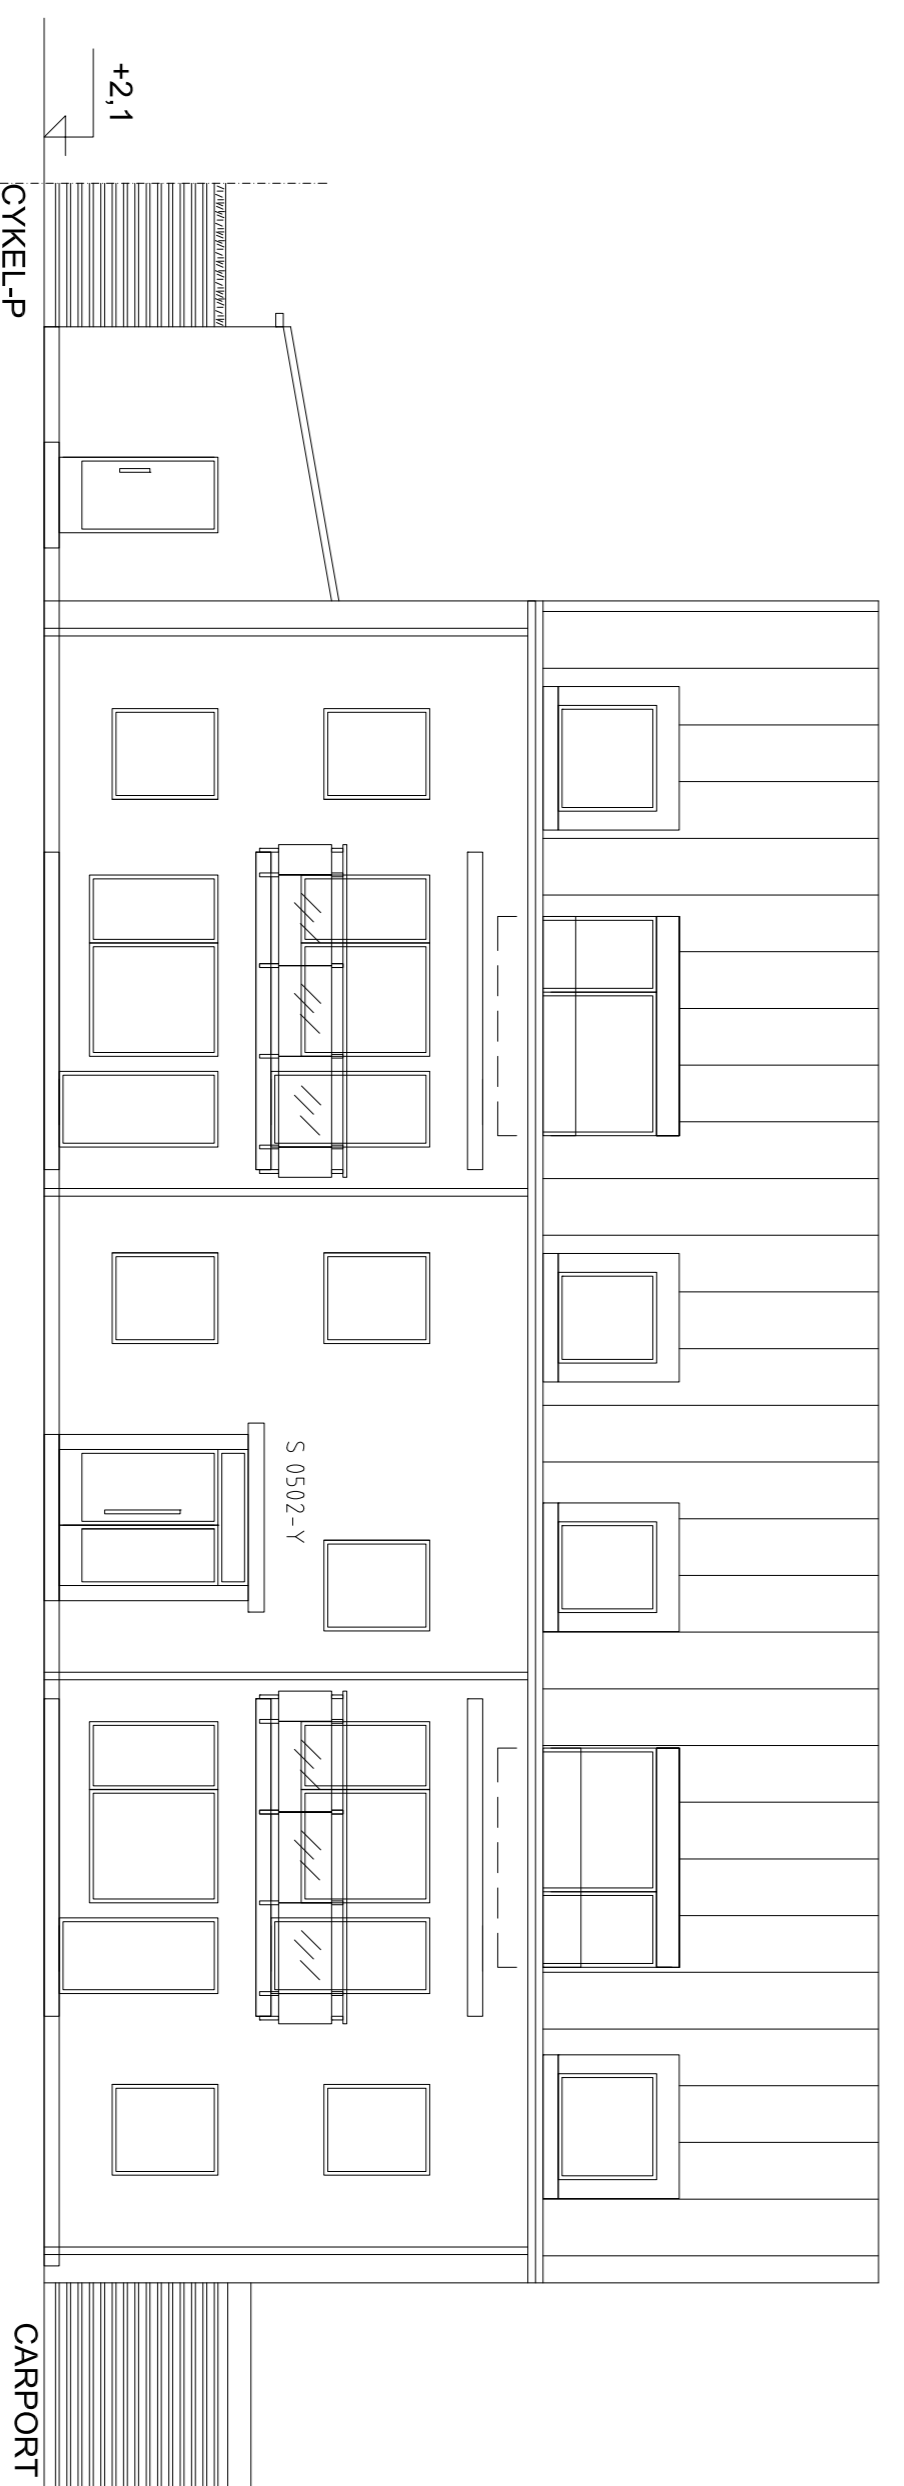

FASAD MOT NORDOST

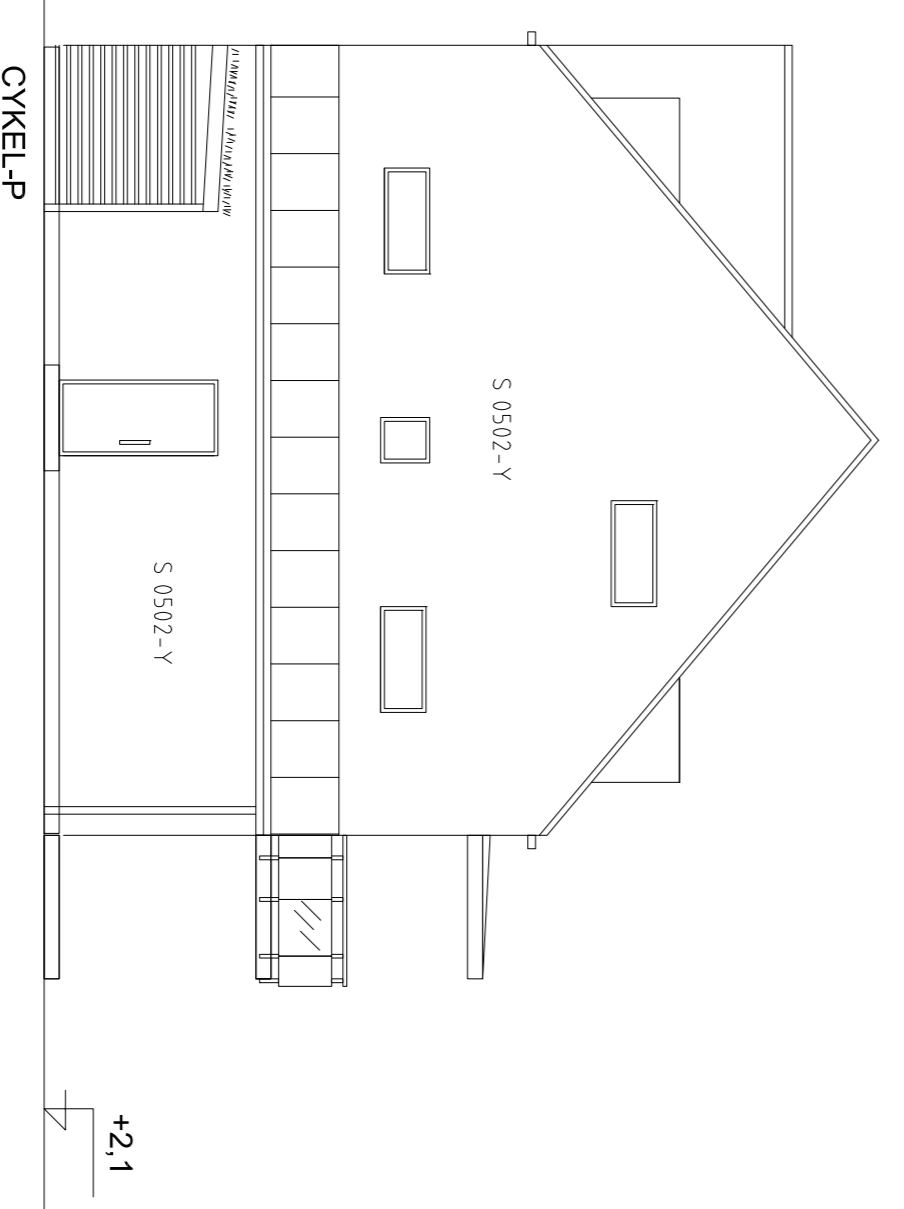

2018 02 26

PRELIMINÄRHANDLING

Bygga bostäder AB
Box 3413
103 68 Stockholm

KV MALET 2
Nyköpings kommun

Berlin Arkitekter
Trievallstrand 1
111 29 Stockholm
Tele +46 8 442 05 10
anders@berlinarkitekter.se

UPPRÅG NR	RITAD/KONSTR	AV HANDLAGGARE
2018		

FASADER
HUS B

HESKALA	HALVSKALENIVÅER	BET
1:100	A-40.3-233	